
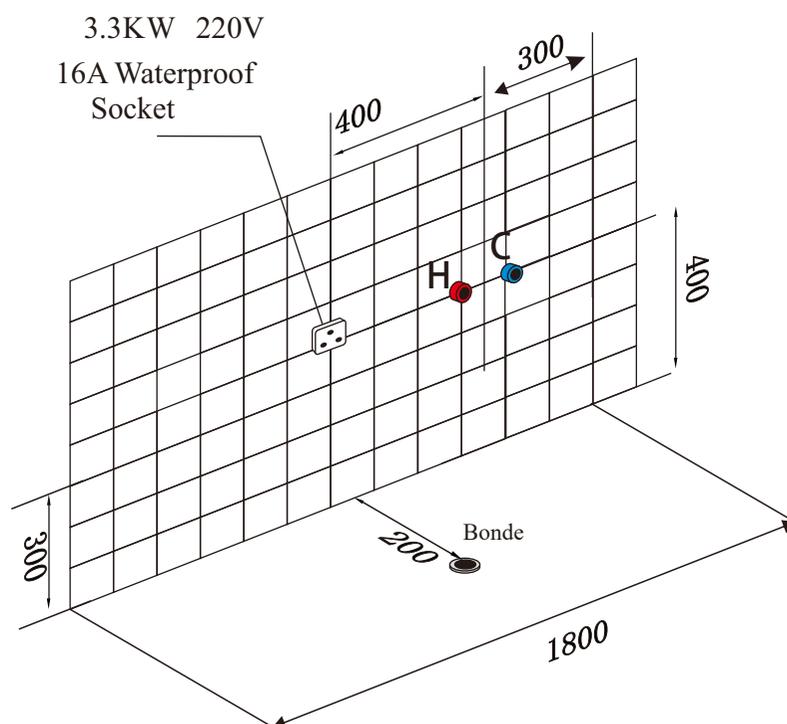


Balnéo Archipel - Schéma de préparation

Modèle: NEO-BLACK

Dimensions : 1810*860*660mm

Archipel®

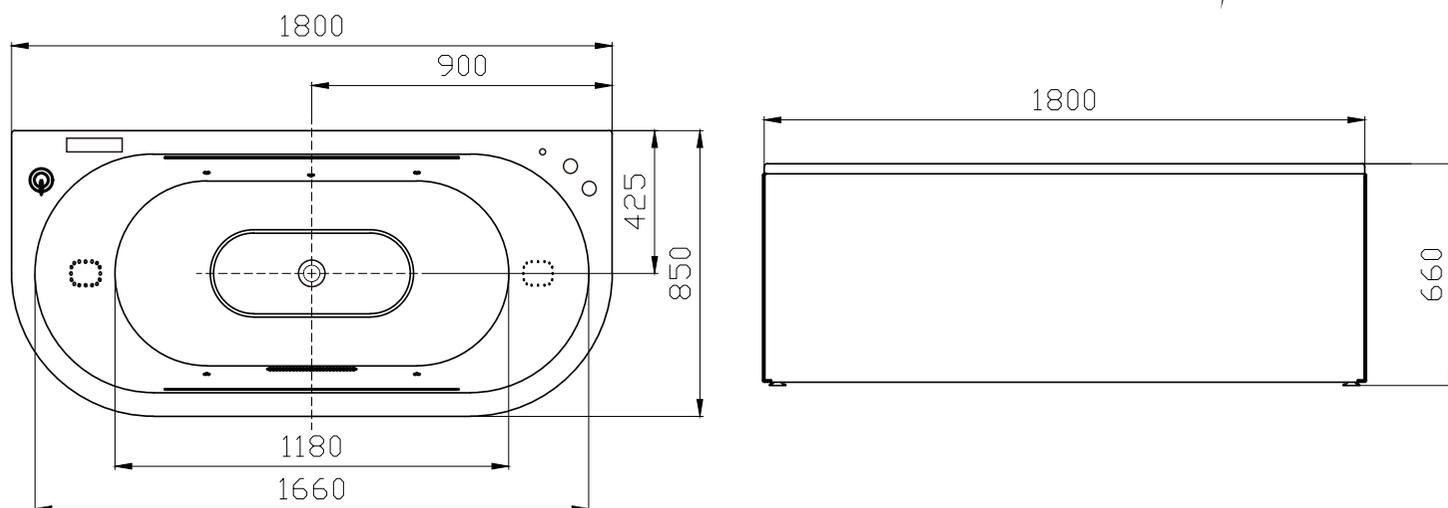

NEO-BLACK

- Dimensions indicatives (bonde fournie avec un tuyau souple permettant de rejoindre une évacuation qui ne serait pas exactement à l'emplacement défini).
- Diamètre de la bonde : 40 mm
- Hauteur entre la bonde et le sol : ≈ 30 mm