
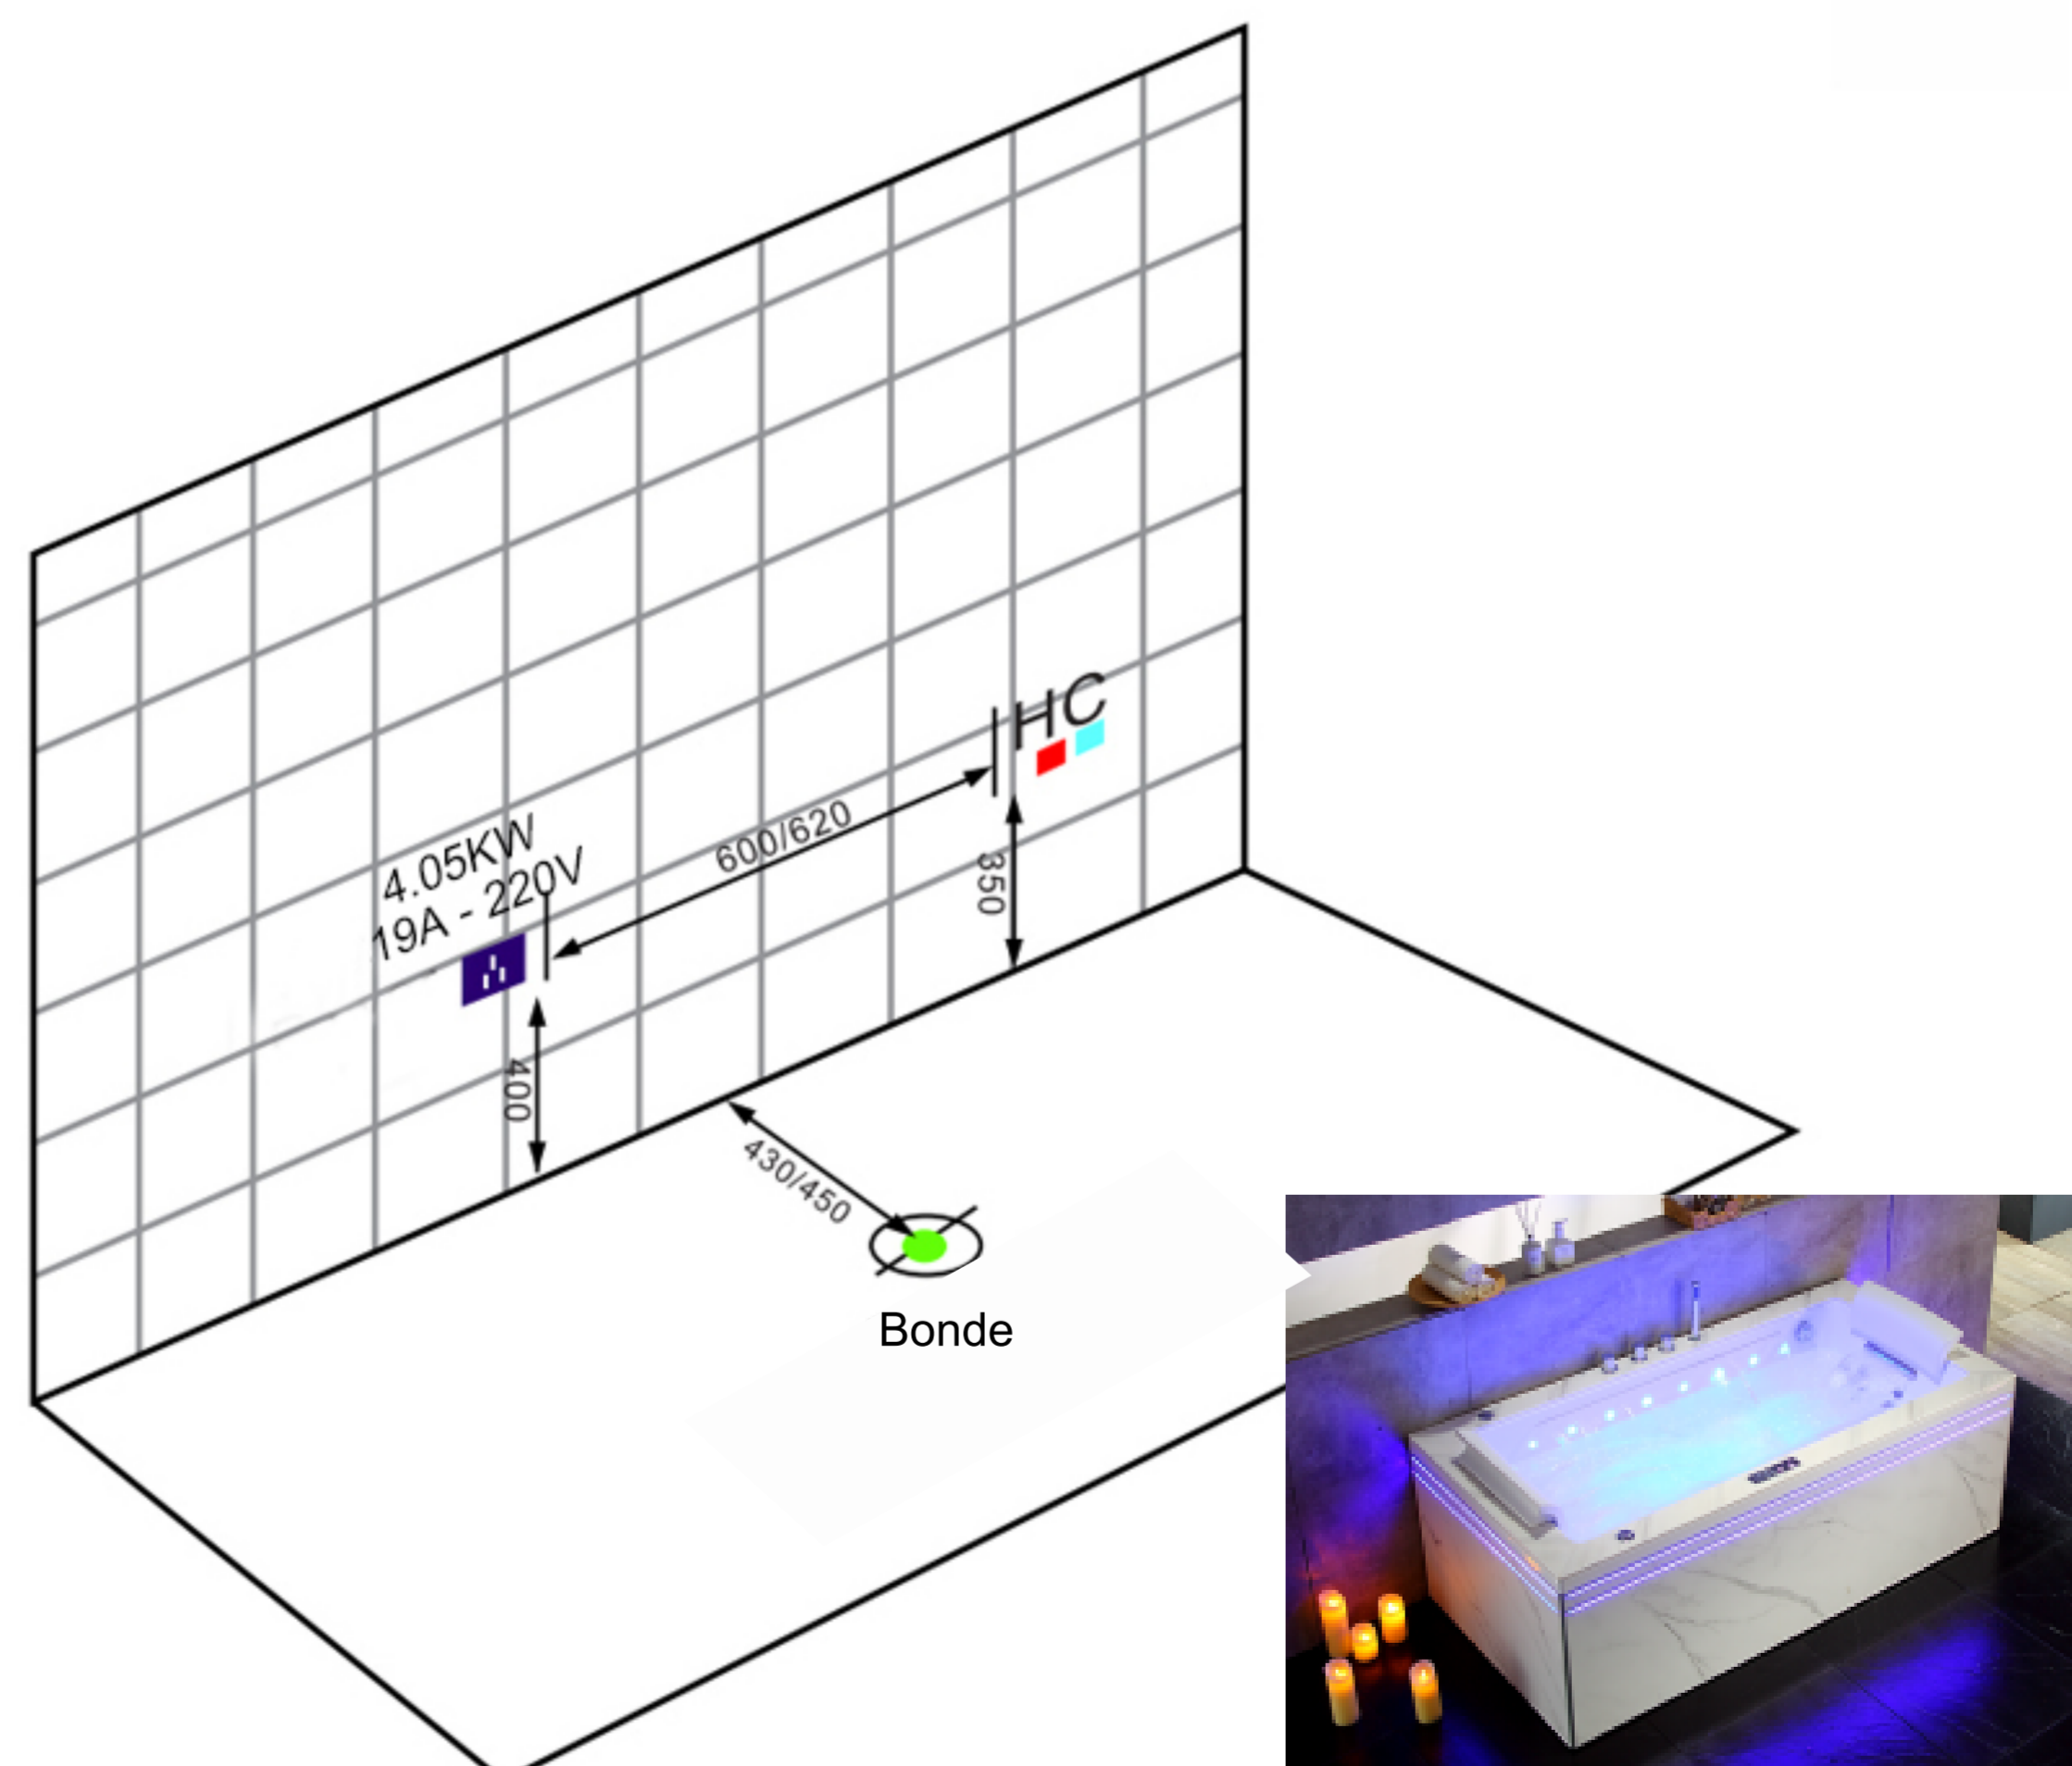


# Balnéo Archipel - Schéma de préparation

Modèle: **ALTESS-170 / 180** (J-S6112-170/180)

Dimensions : 1700\*860\*630mm / 1800\*900\*630mm

Archipel®

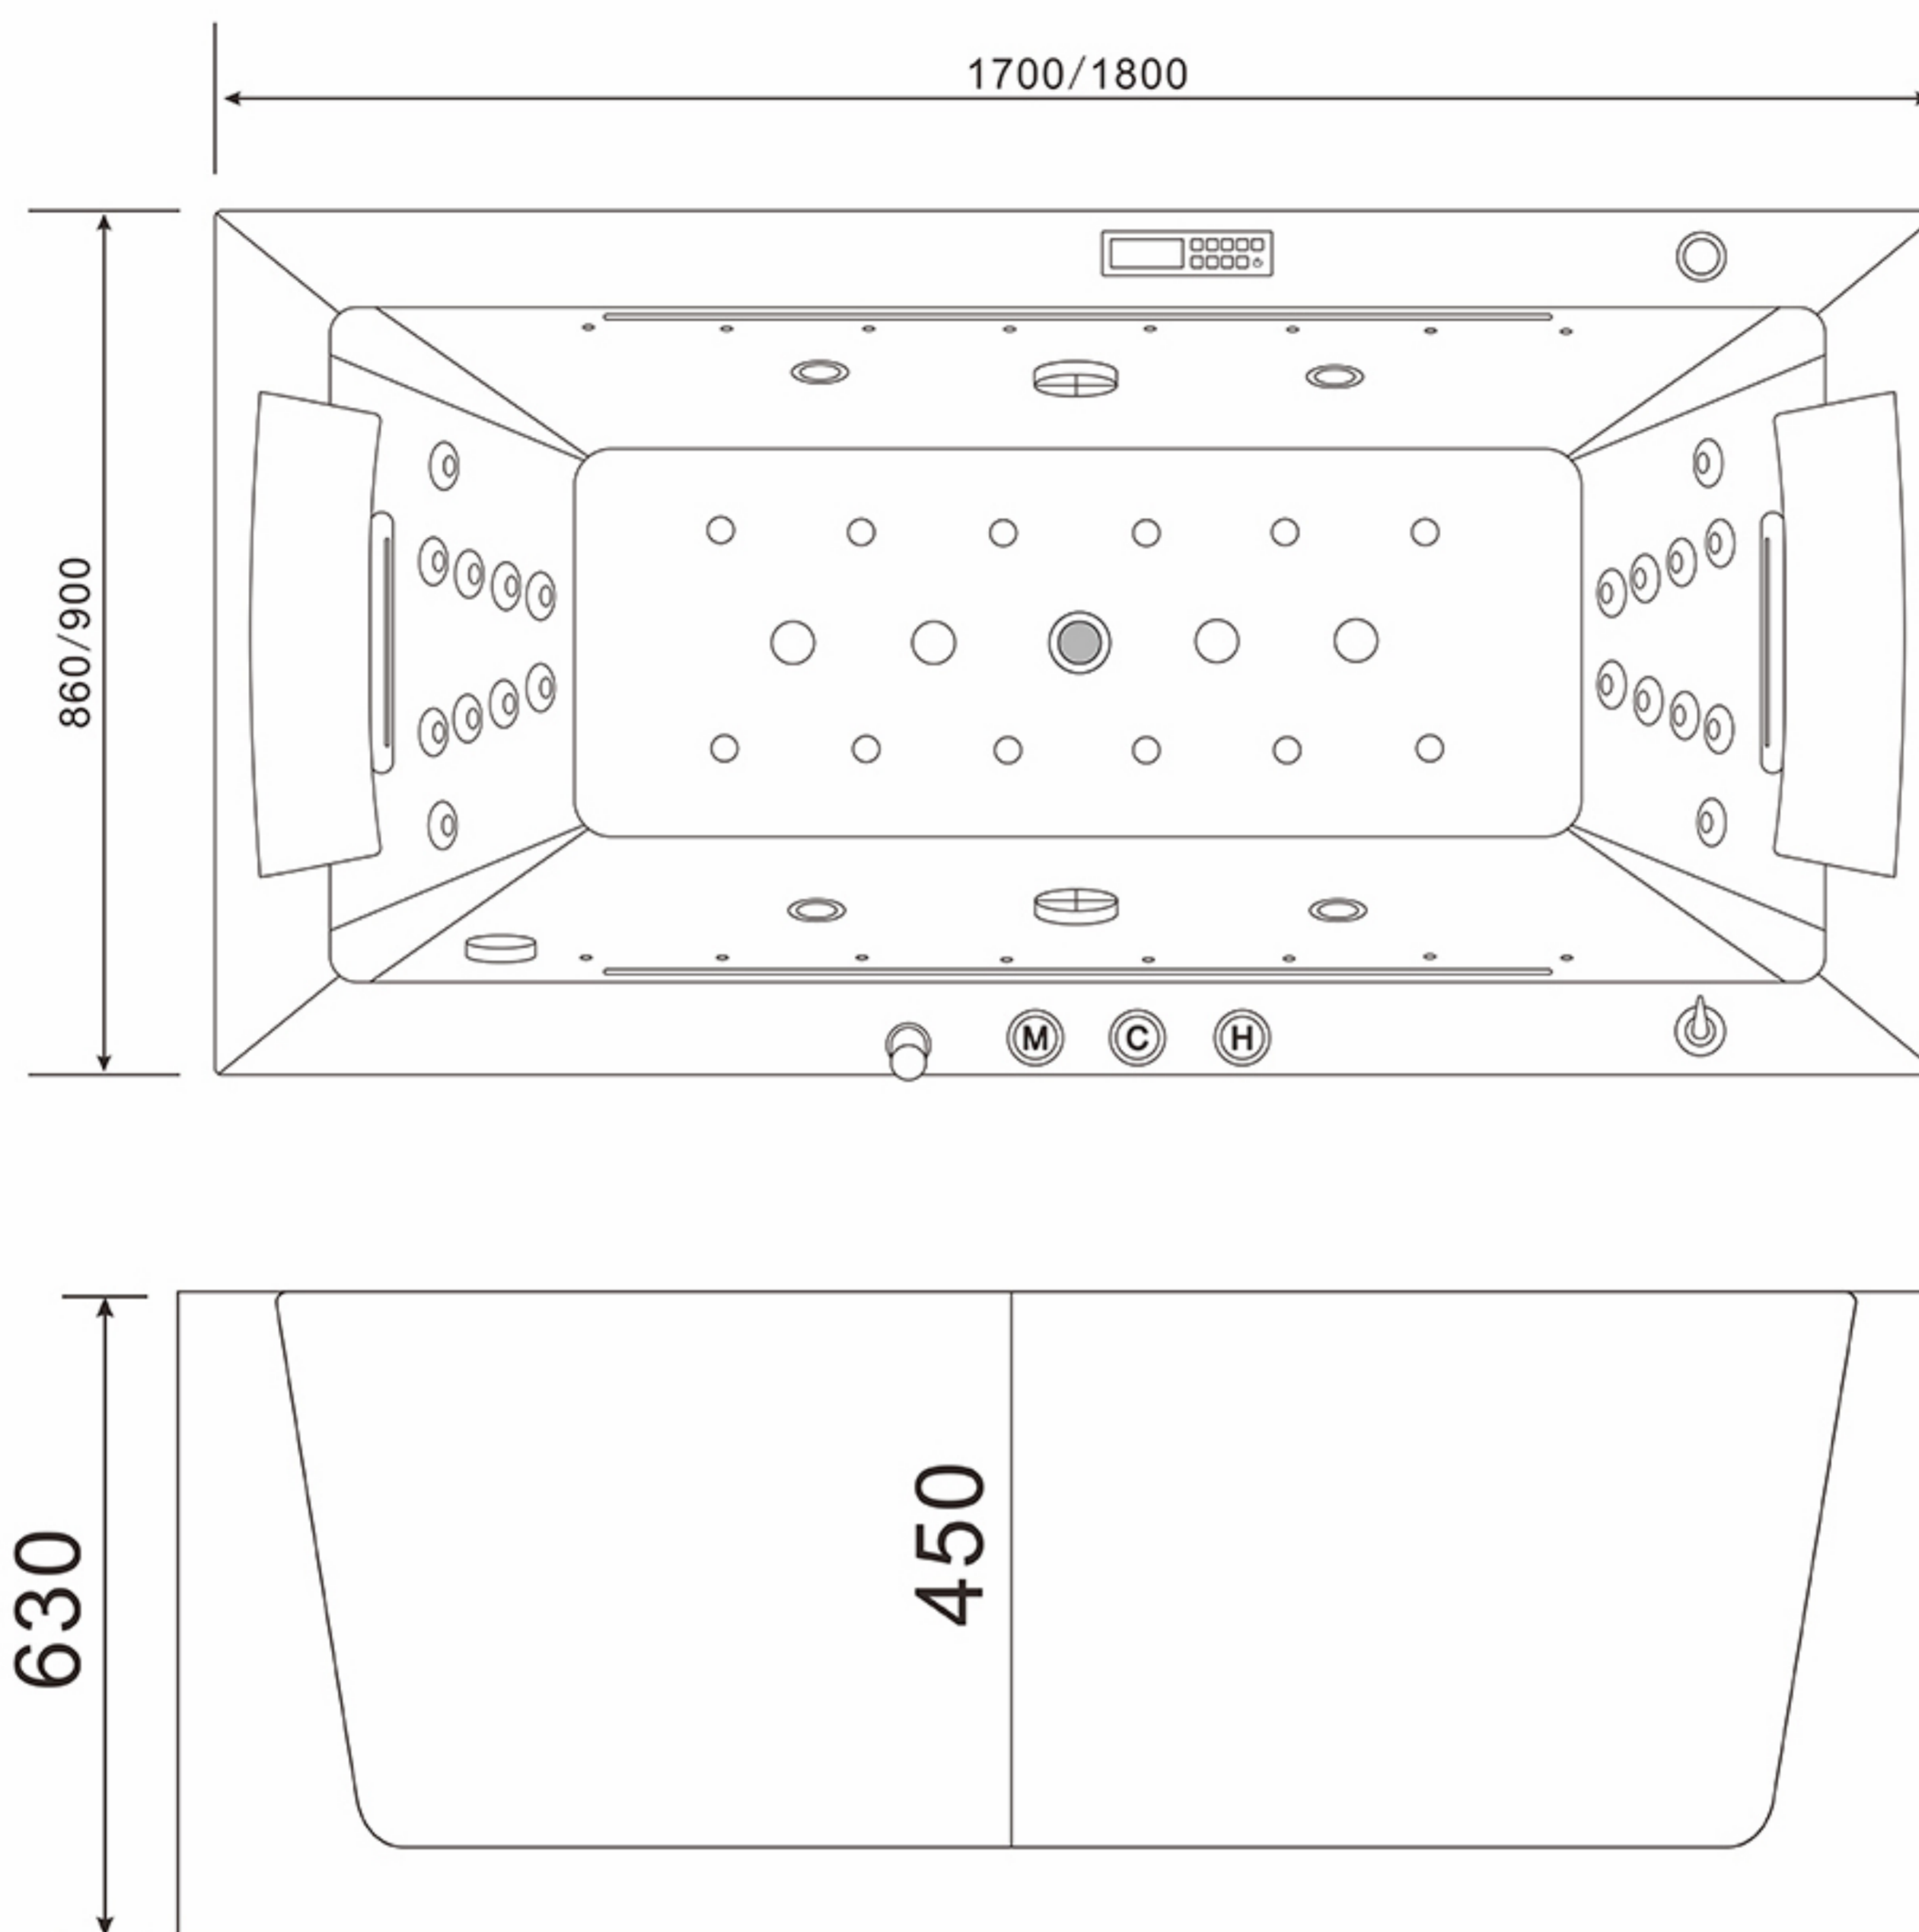

**ALTESS-170 / 180**

- Dimensions indicatives (bonde fournie avec un tuyau souple permettant de rejoindre une évacuation qui ne serait pas exactement à l'emplacement défini).
- Diamètre de la bonde : 40 mm
- Hauteur entre la bonde et le sol :  $\approx$  30 mm