


Balnéo Archipel - Schéma de préparation

Modèle: **ALTESS-DUO** (J-S6112-190)

Dimensions : 1900*1400*700mm

Archipel®

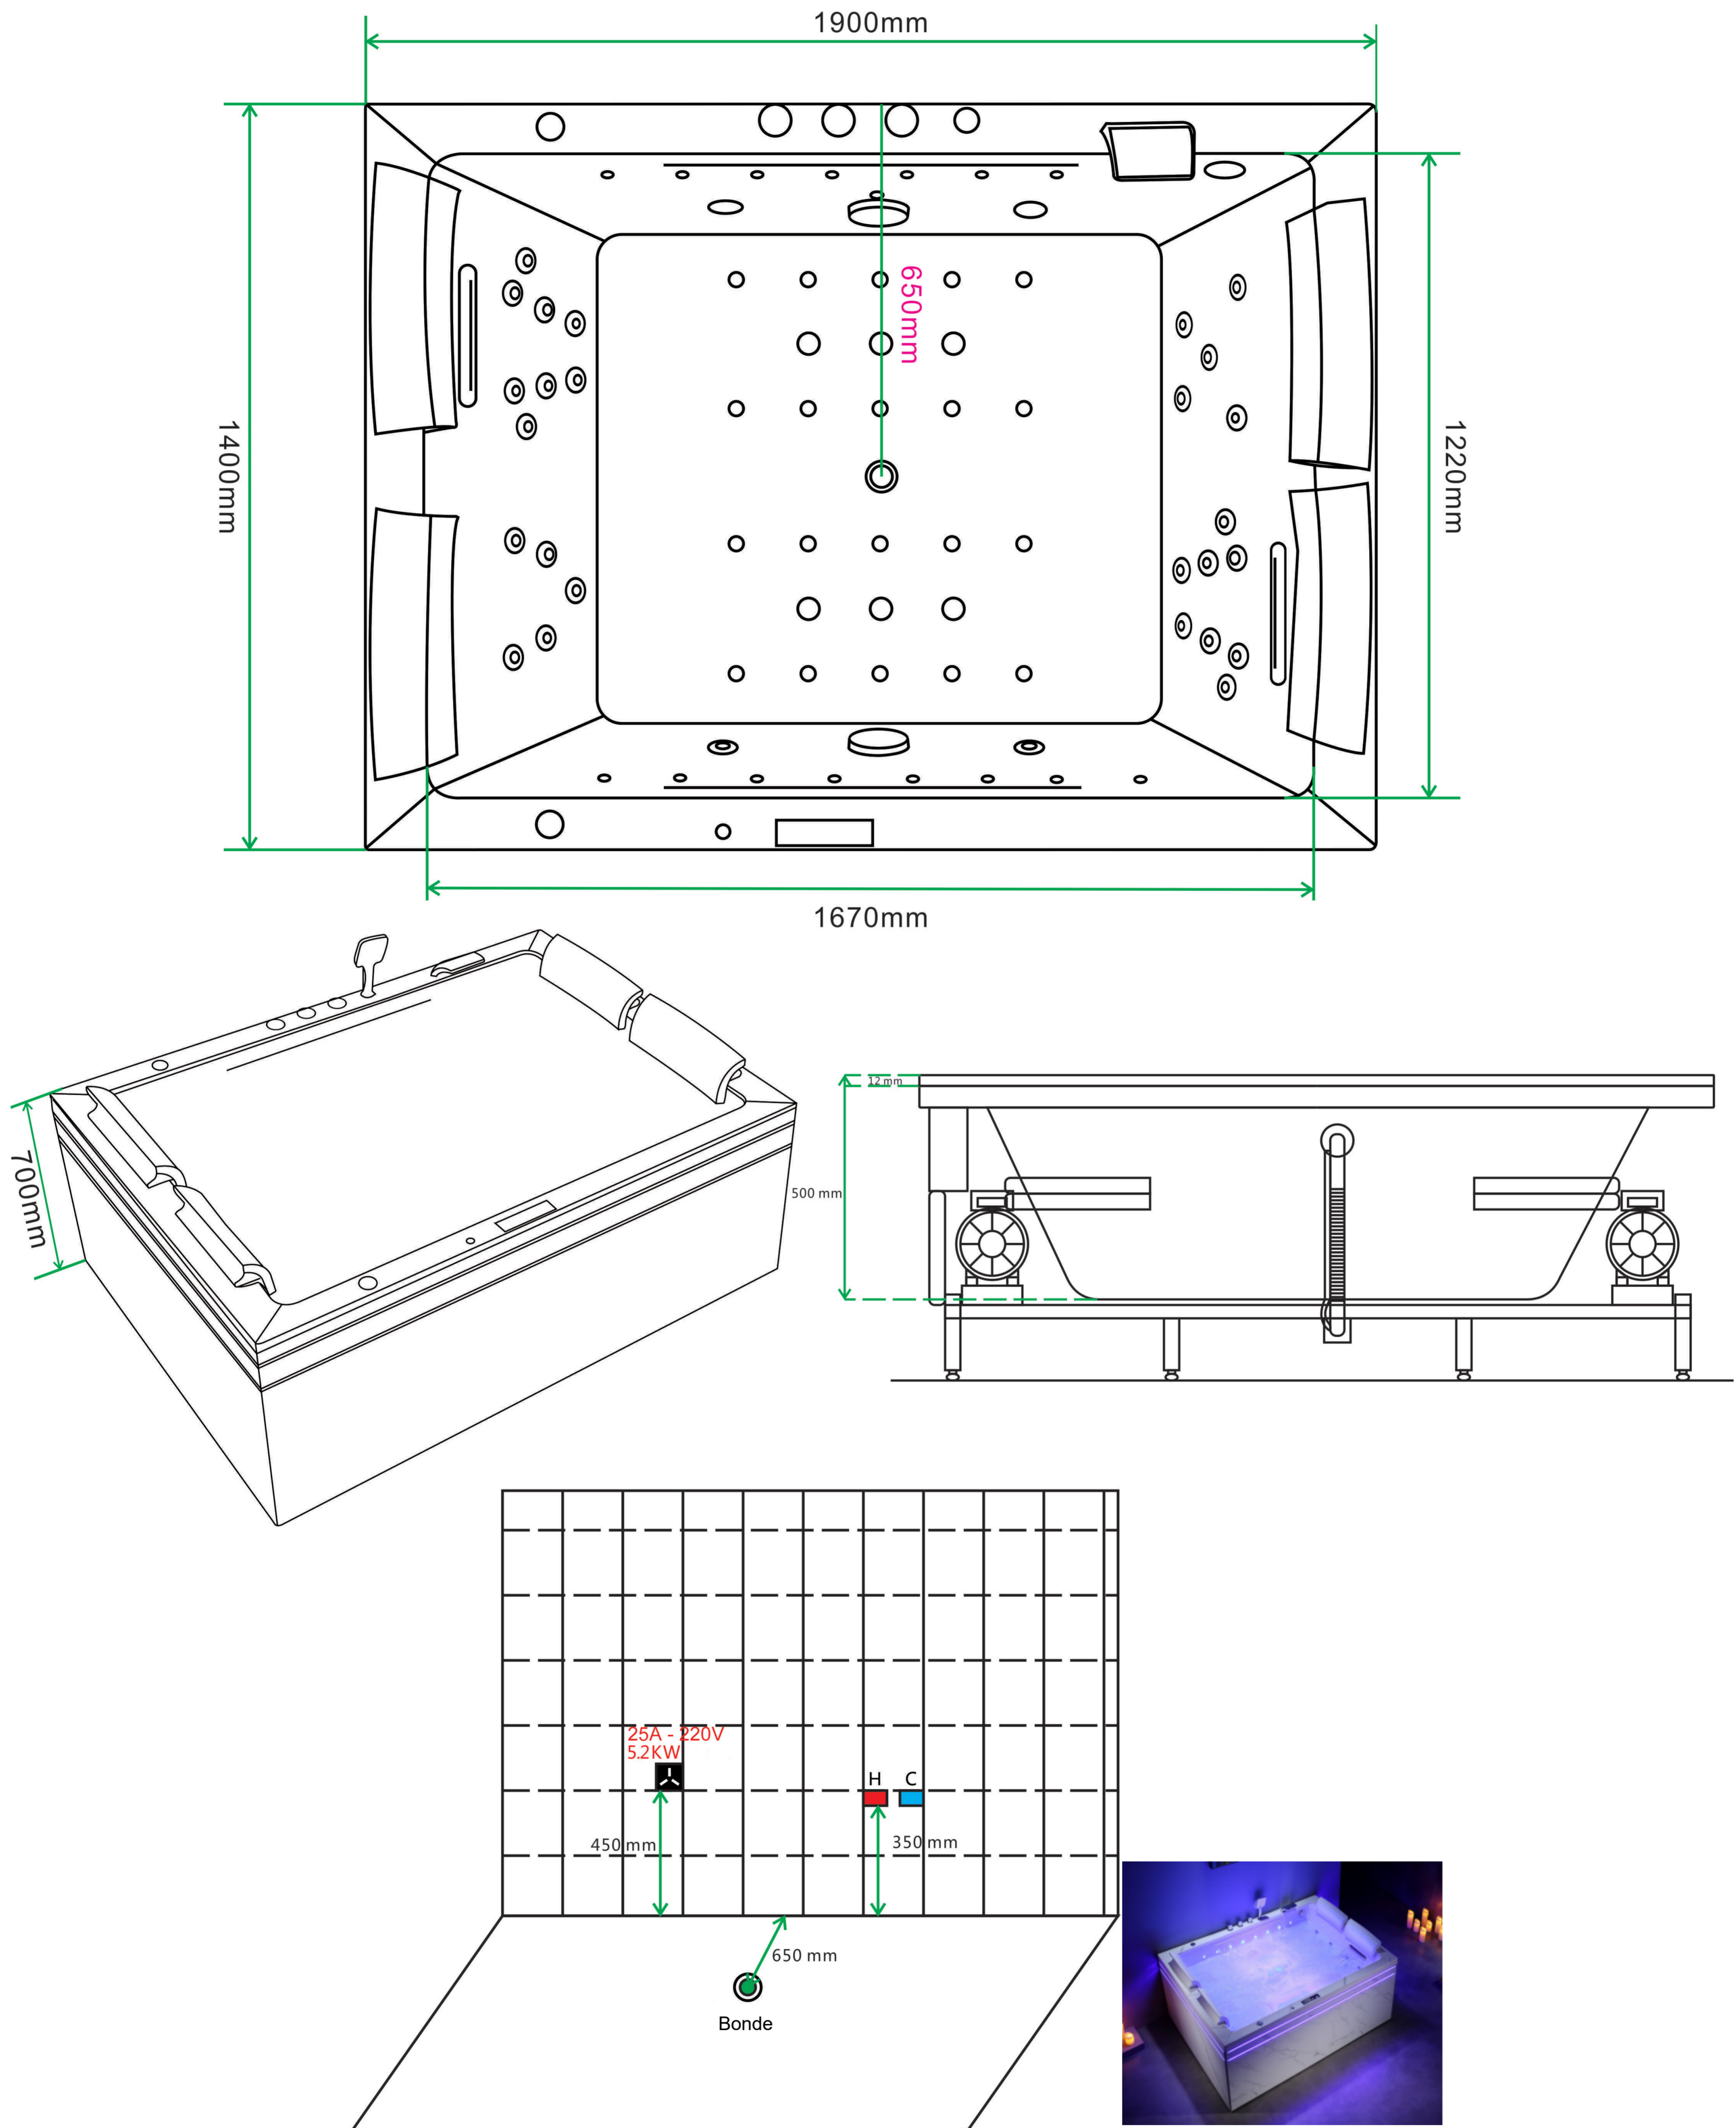

ALTESS-DUO

- Dimensions indicatives (bonde fournie avec un tuyau souple permettant de rejoindre une évacuation qui ne serait pas exactement à l'emplacement défini).
- Diamètre de la bonde : 40 mm
- Hauteur entre la bonde et le sol : \approx 30 mm